



3Fマーケットプラザ 全体図

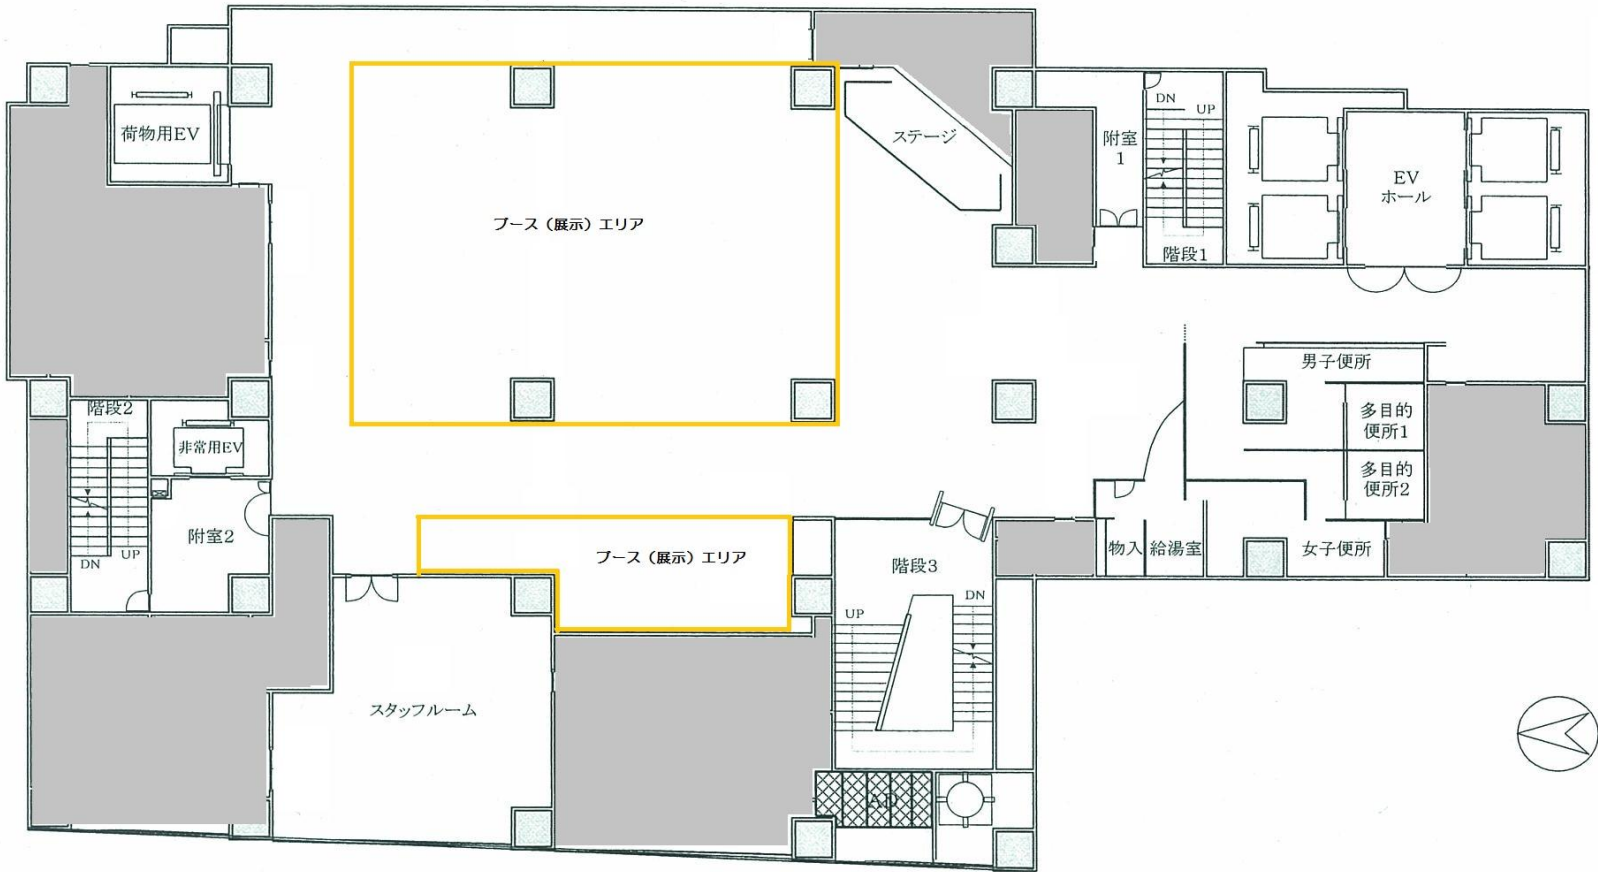


3Fマーケットプラザ
ブース詳細図

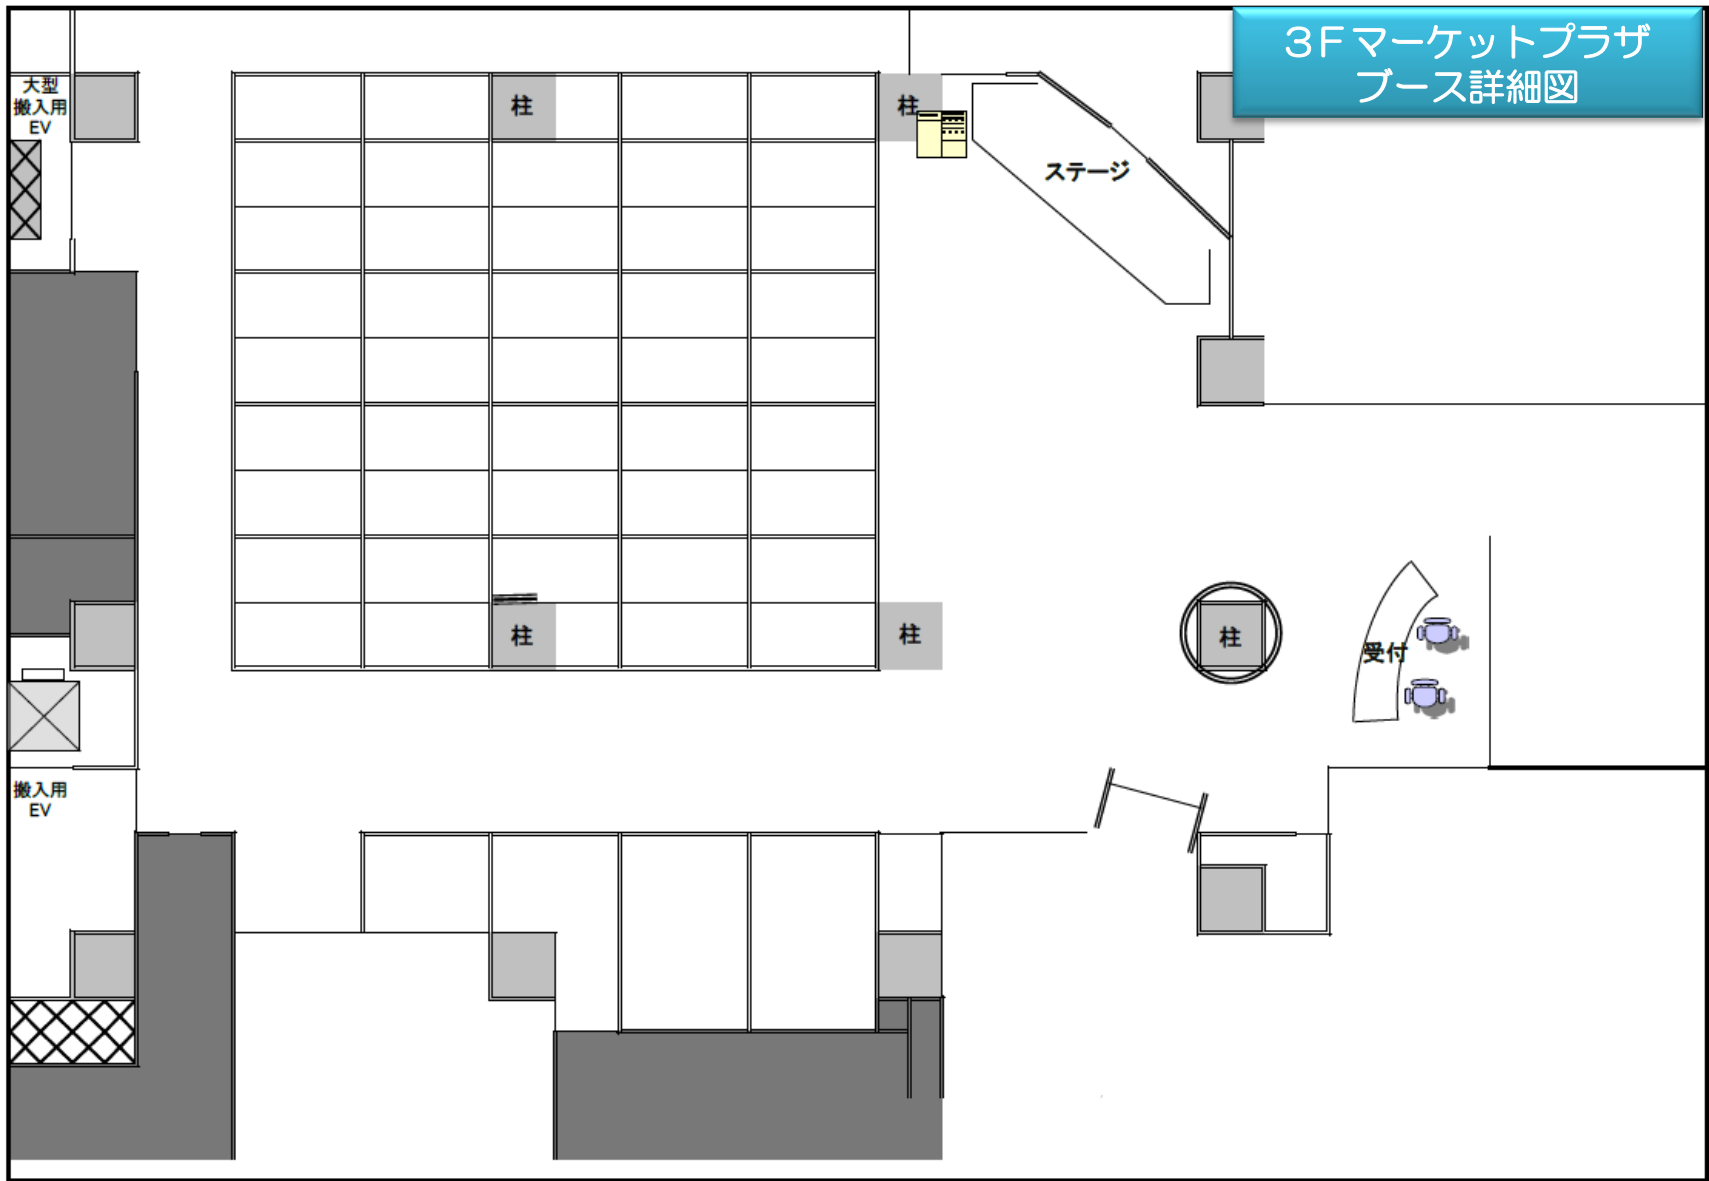

3Fマーケットプラザ レイアウトイメージ図


—— パネル
- - - スクリーン

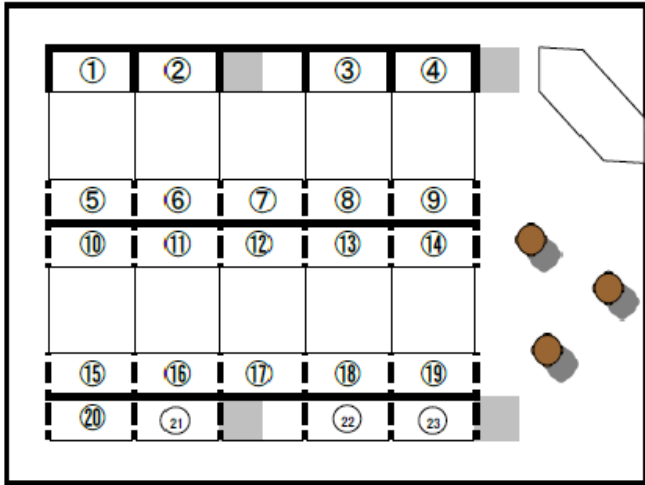


最小ブースタイプ(全27ブース:イレギュラーブース含む)



標準ブース(3m)タイプ(14ブース)

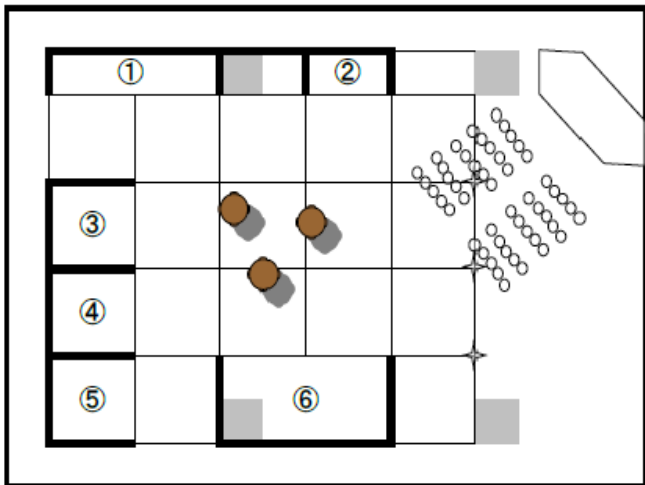

セミナーと大小ブースのパターン ☆ 柱取り外し可能

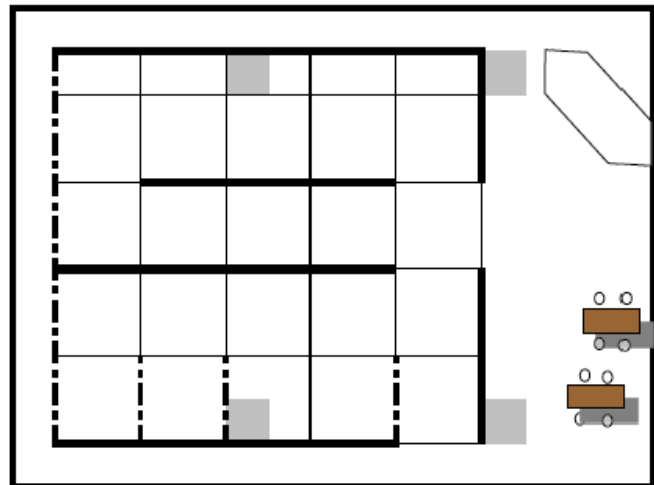

壁面(パネル)を利用した作品展 * パネル数に制限あり