



3Fマーケットプラザ 全体図

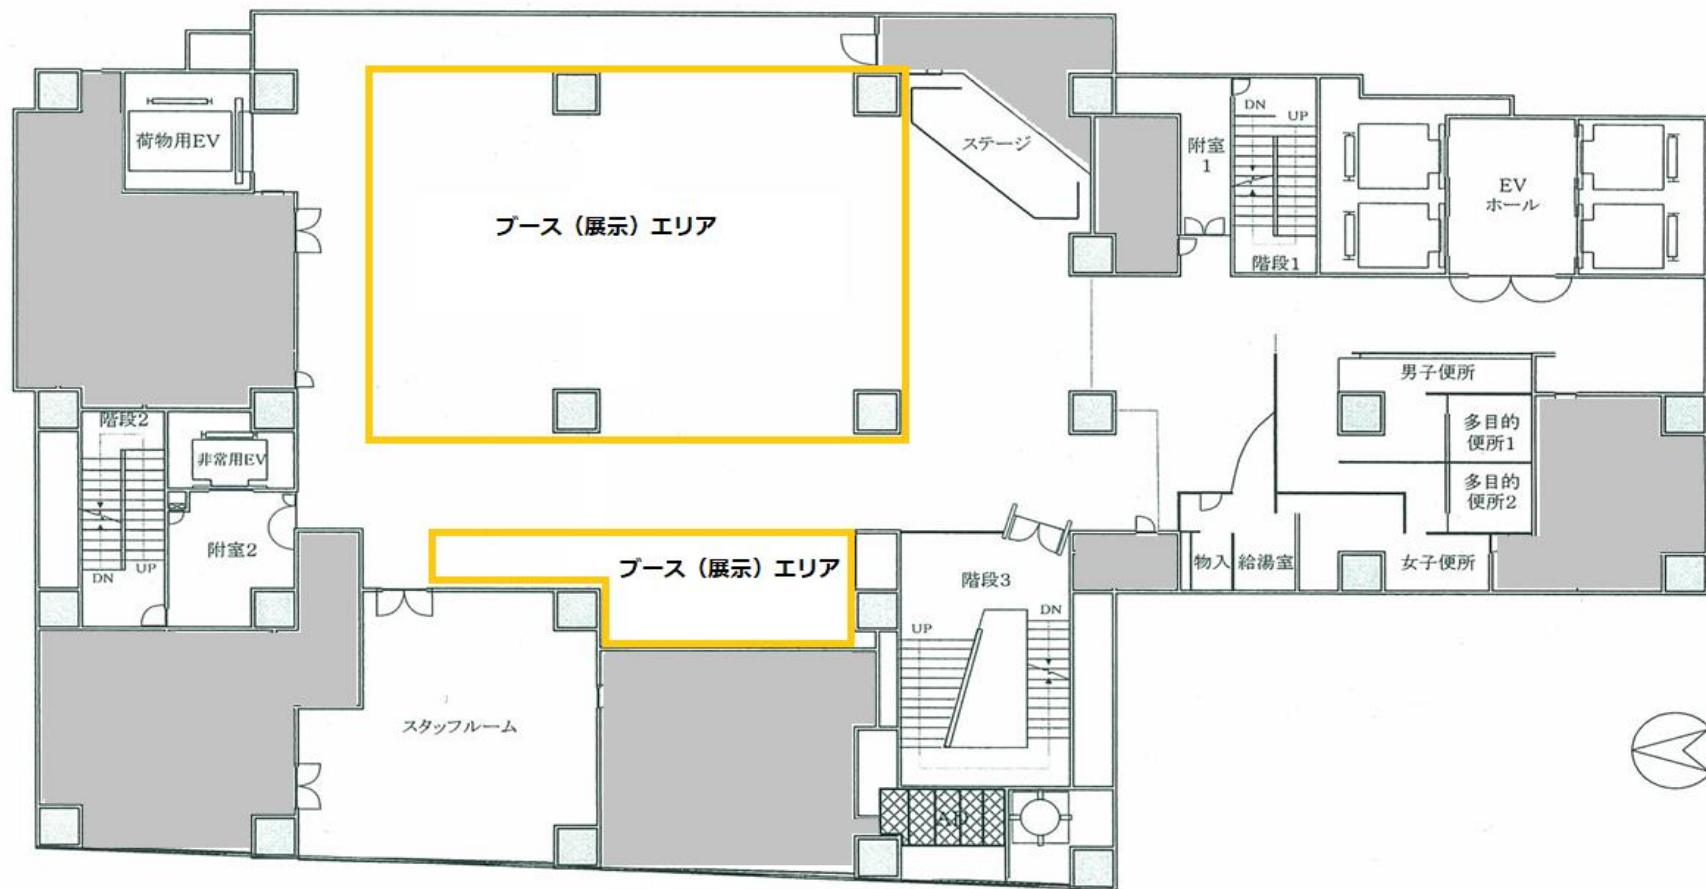


3Fマーケットプラザ ブース詳細図

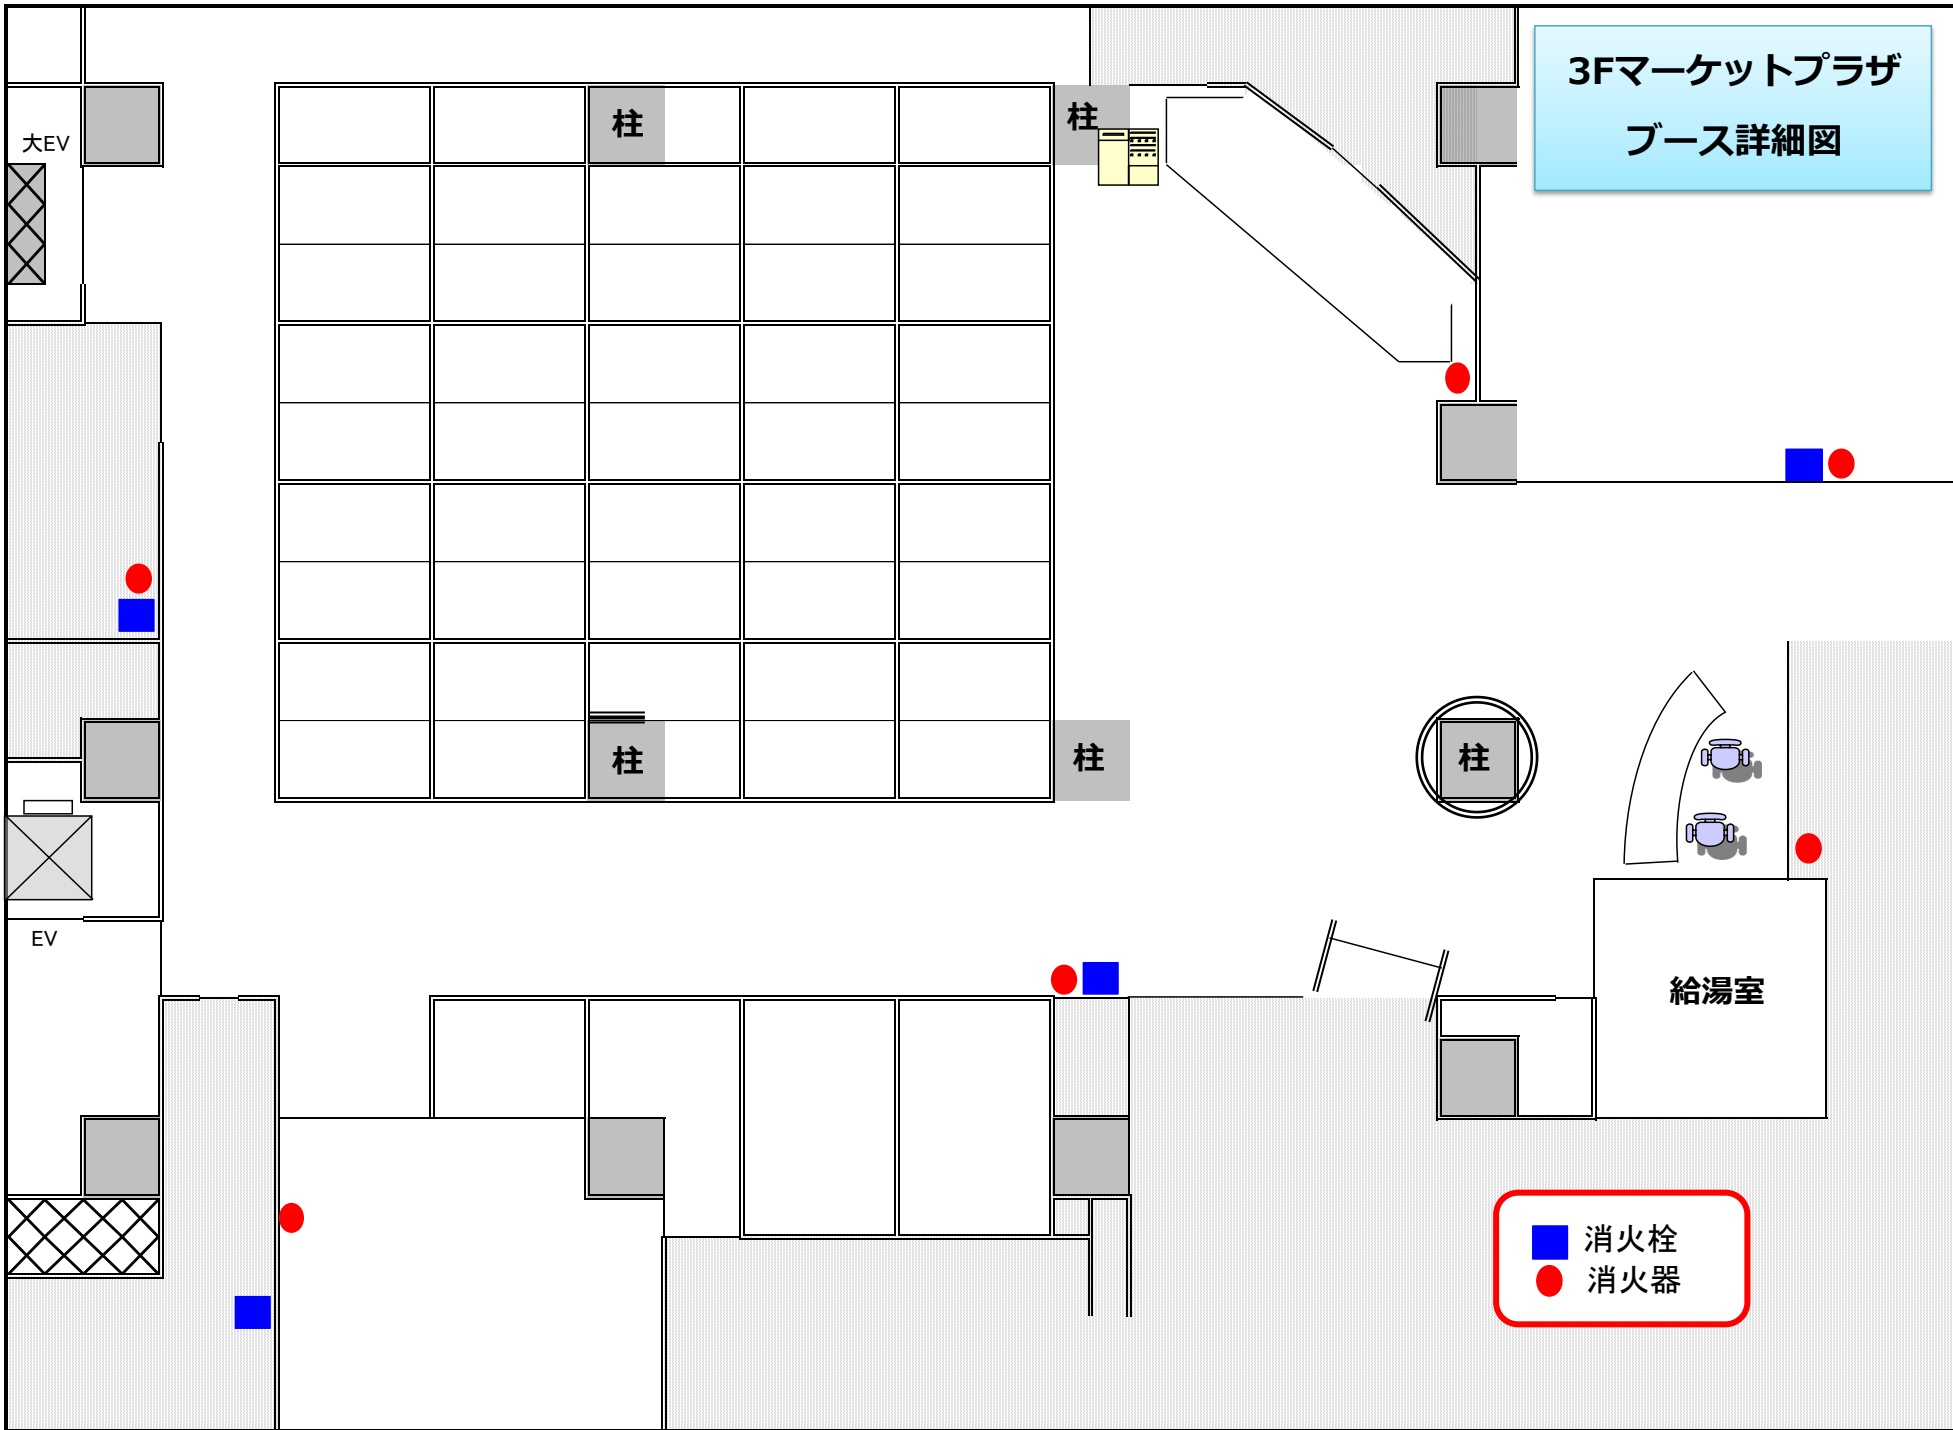


マーケットフラザ設営サンプル


—— パネル

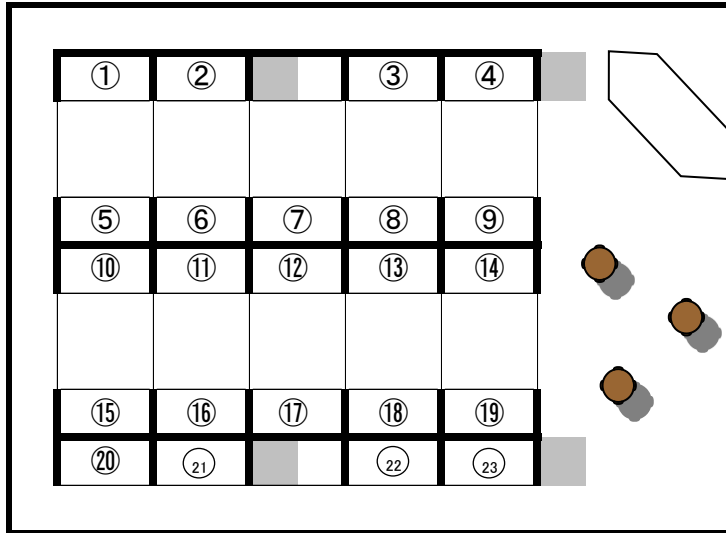


最小ブースタイプ(全27ブース:レギュラーブース含む)

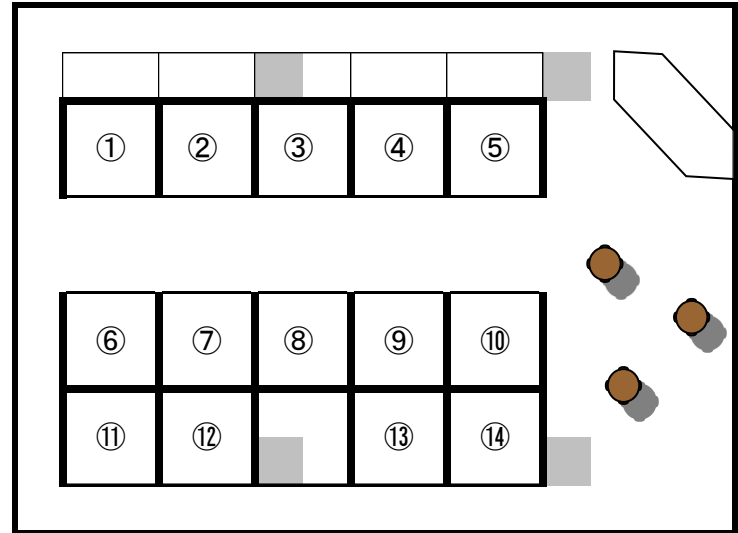

標準ブース(3m)タイプ(14ブース)

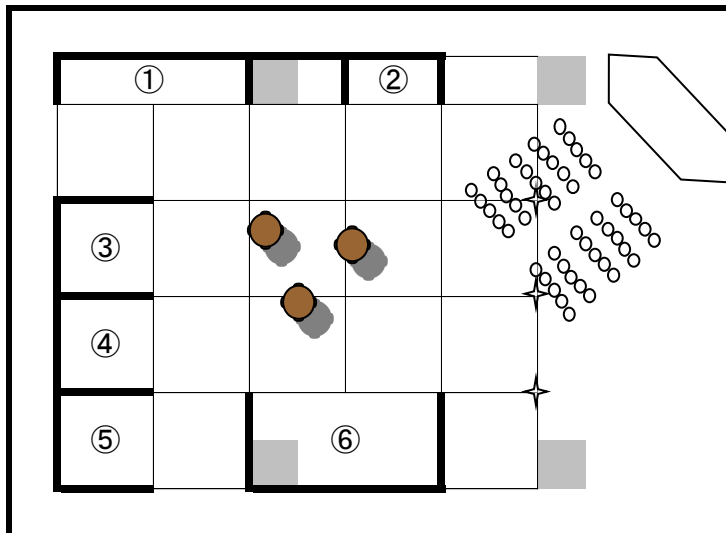

セミナーと大小ブースのパターン 柱取り外し可能

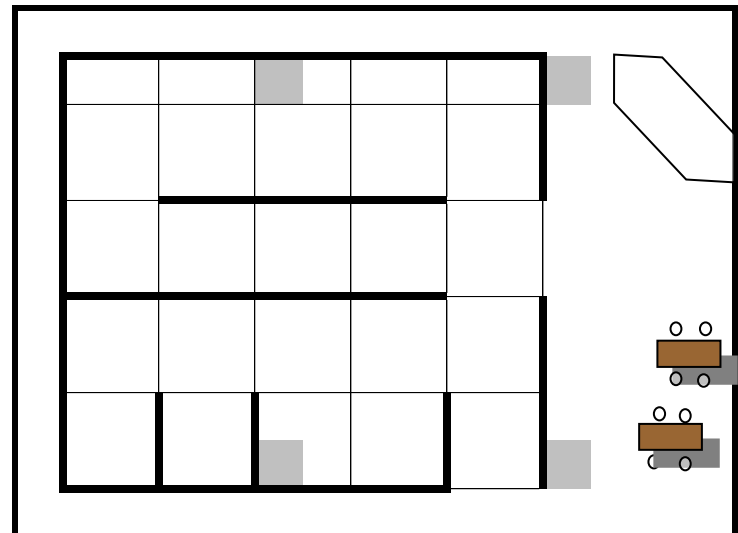

壁面(パネル)を利用した作品展