


2020年10月20日～

施設使用時は、原則として次のようなレイアウトにて貸出を行いますので、ご確認の上ご利用をお願いいたします。 〈レイアウト例〉

なお、机及び椅子の追加はできませんのでご了承ください。

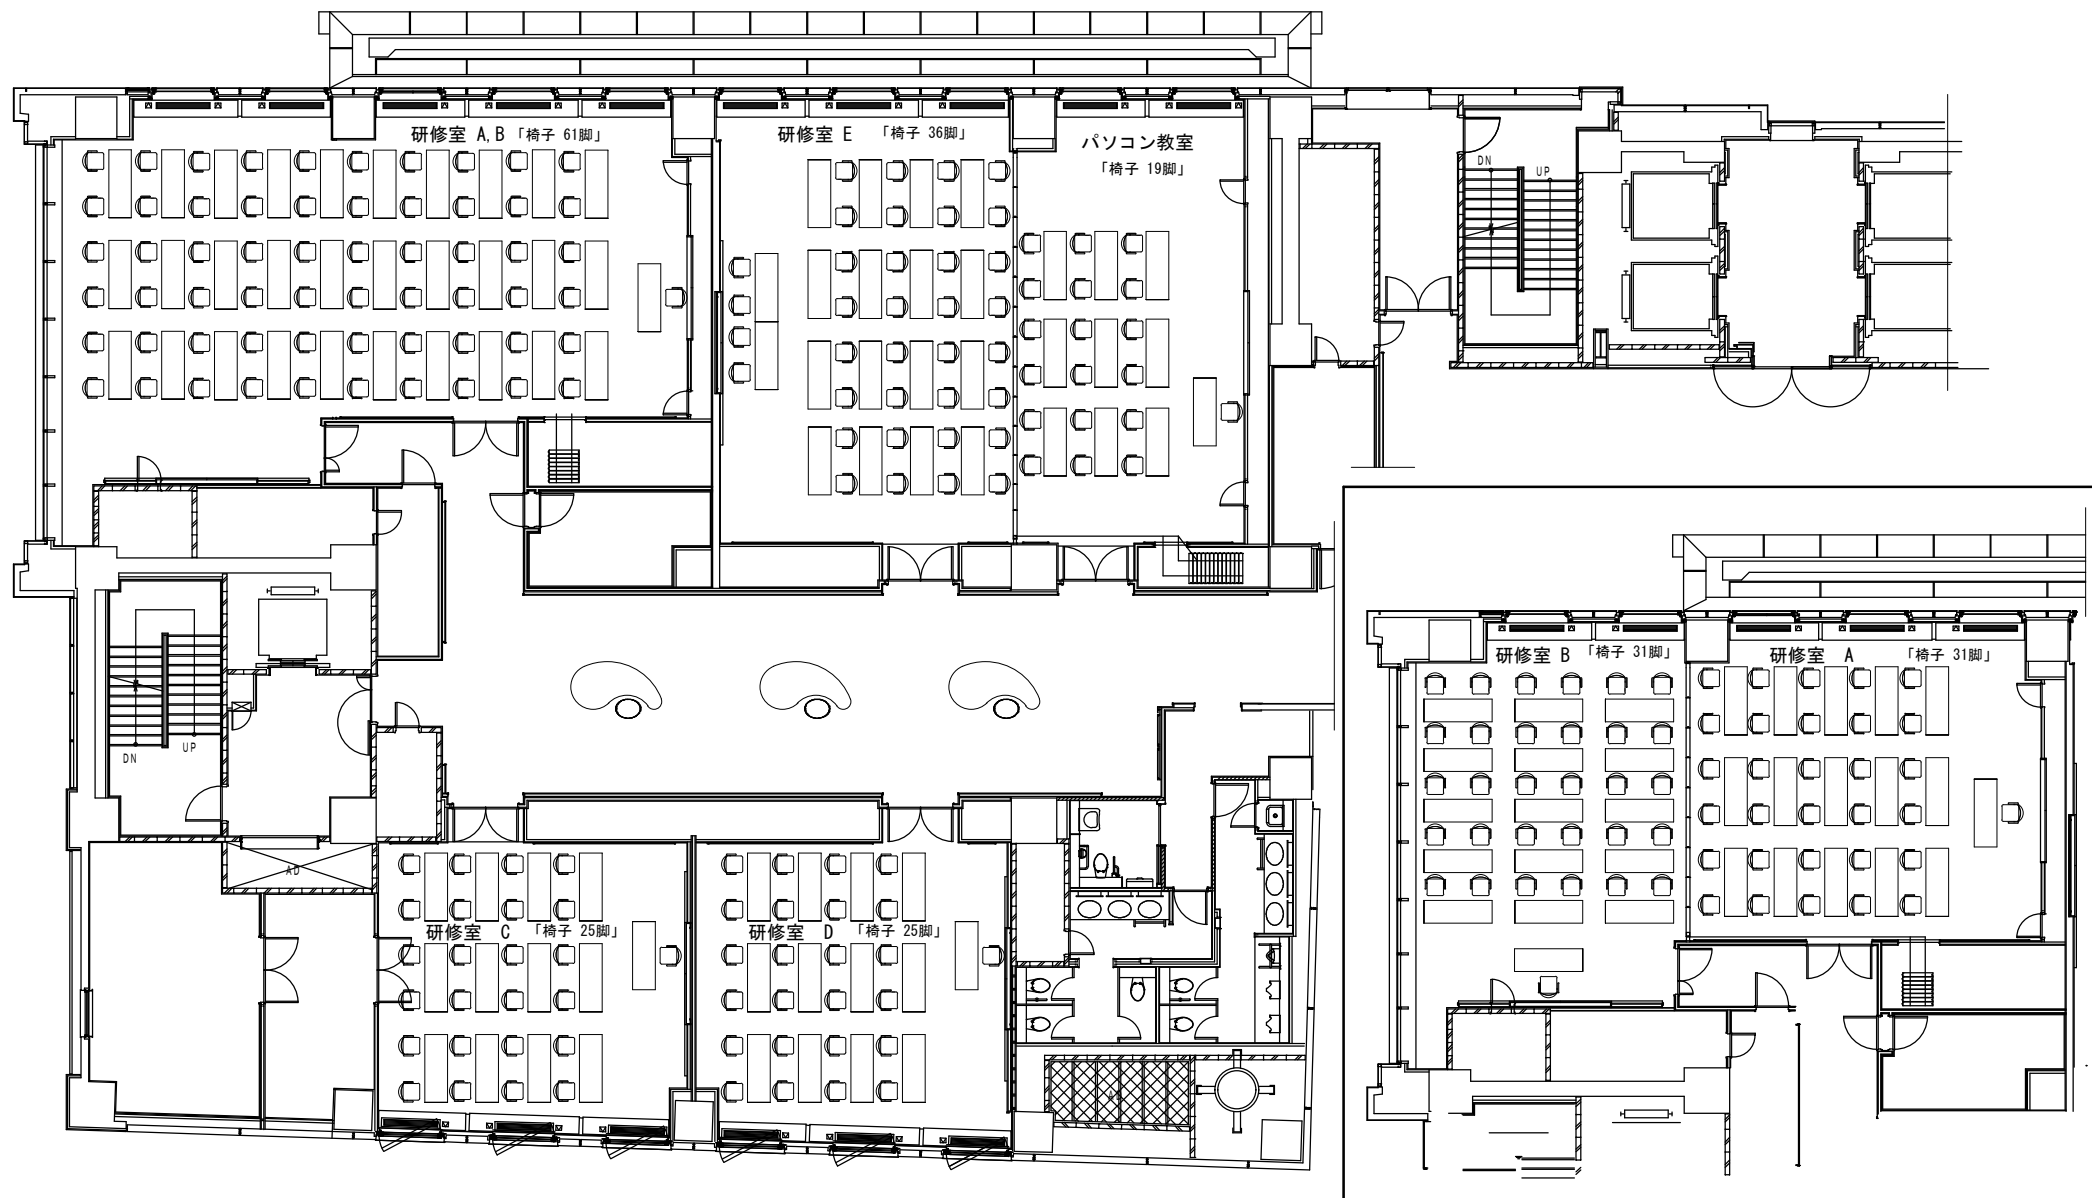

5階研修室 机配置

※研修室 A・B を別々に使用する場合