


2020年10月20日～

施設使用時は、原則として次のようなレイアウトにて貸出を行いますので、ご確認の上ご利用をお願いいたします。 < レイアウト例 >

なお、机及び椅子の追加はできませんのでご了承ください。

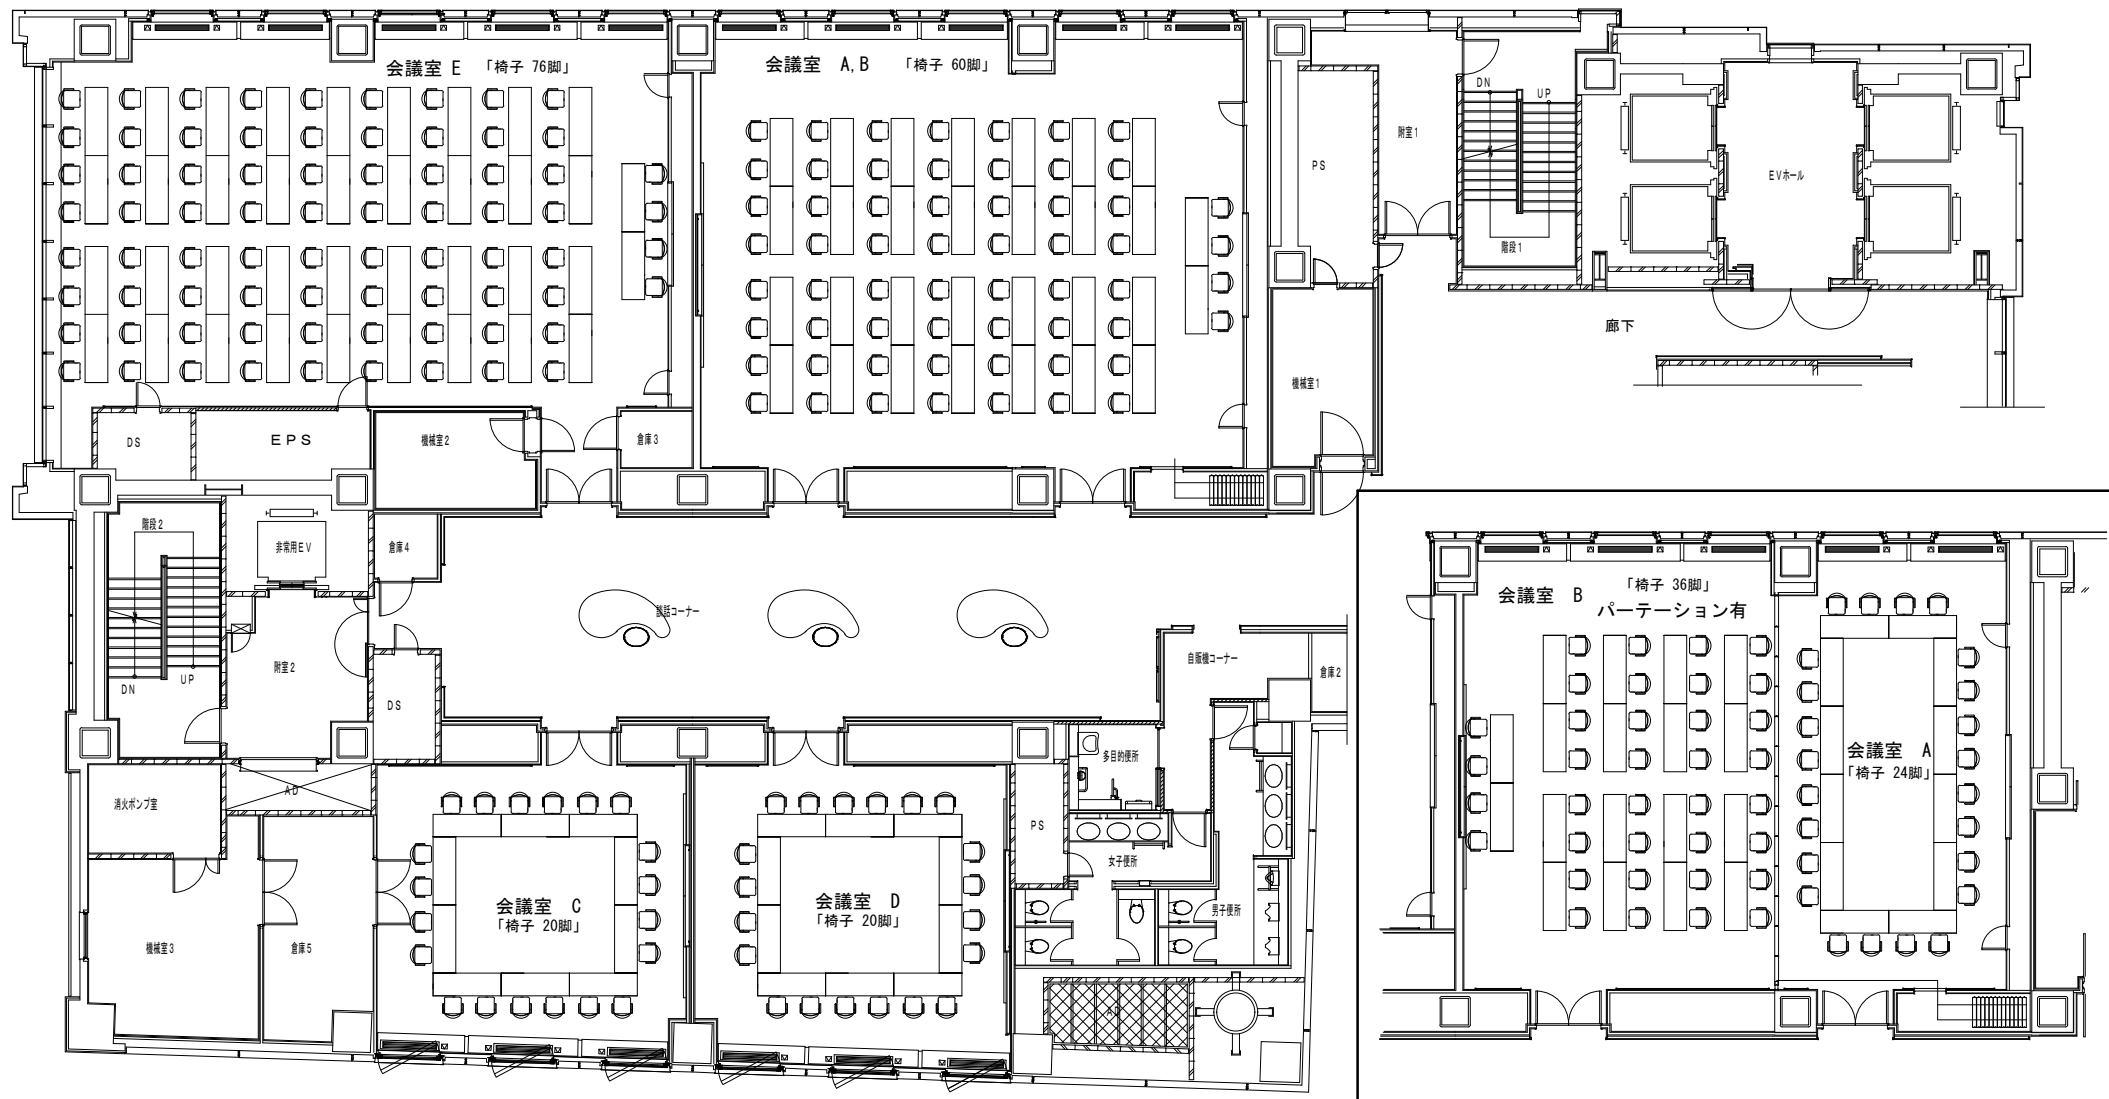

6階会議室 机配置

※会議室 A・B を別々に使用する場合